




West Elevation - CRU.
Scale: 1/16" = 1'-0" 1995 8 Feb 11

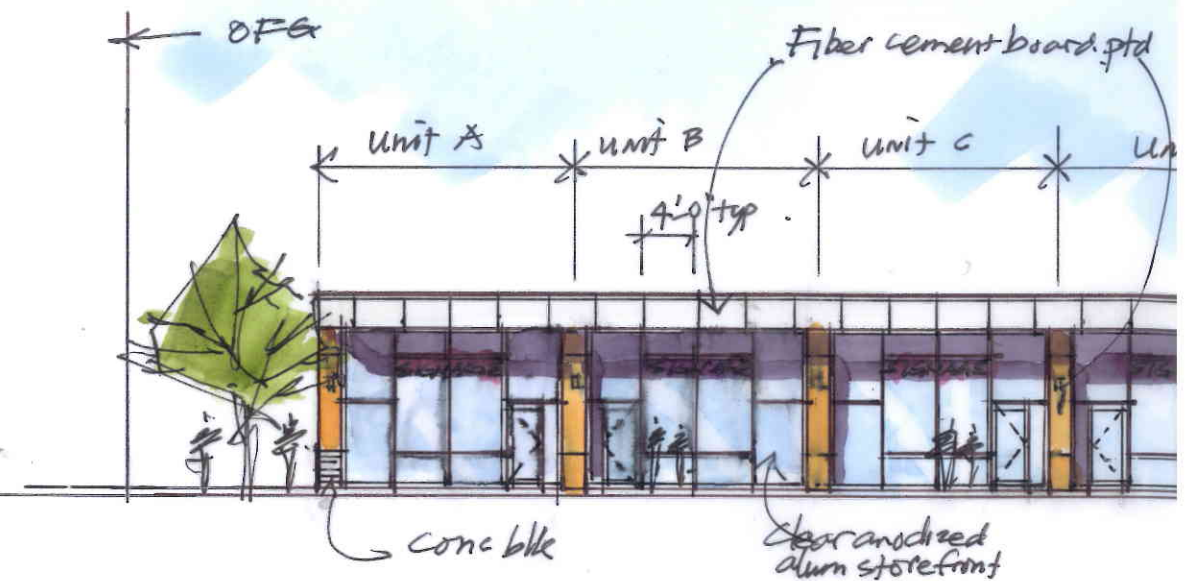

South Elevation - CRU.
Scale: 1/16" = 1'-0" 1995 8 Feb 11

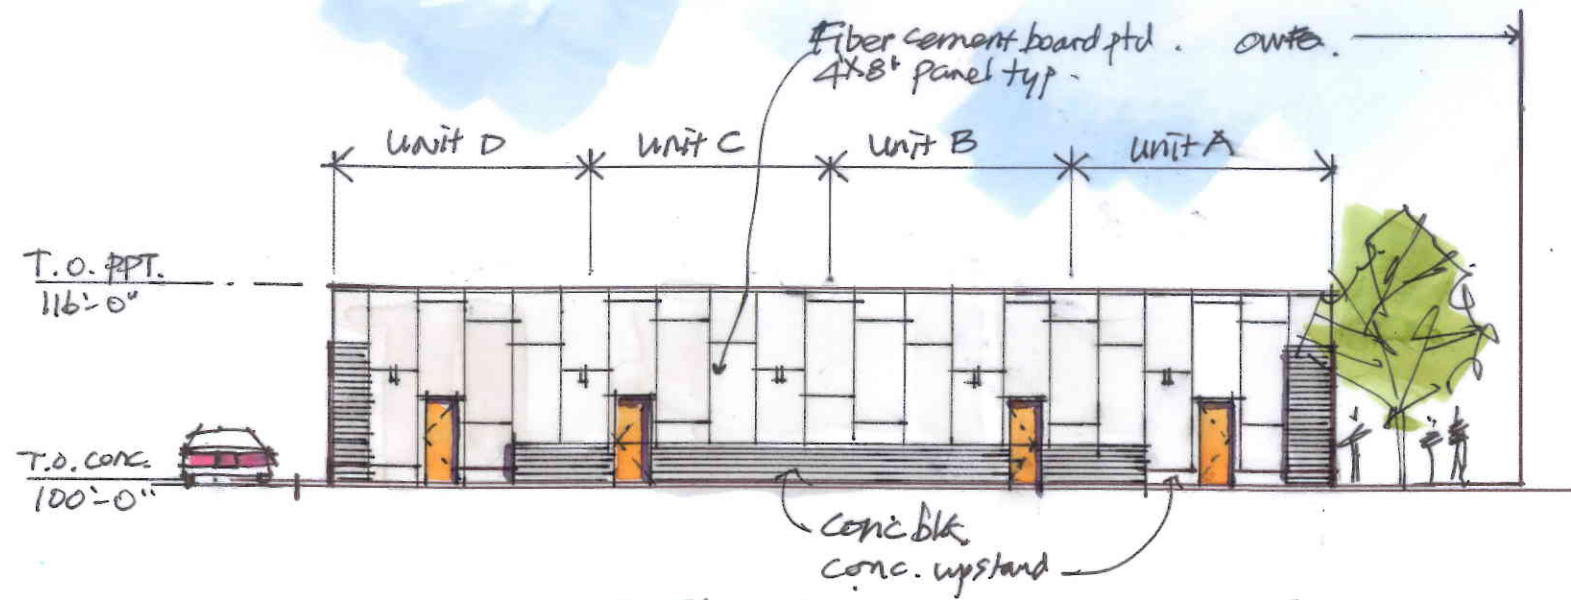

North Elevation - CRU - Spruce Grove
Scale: 1/16" = 1'-0" 1995 8 Feb 11

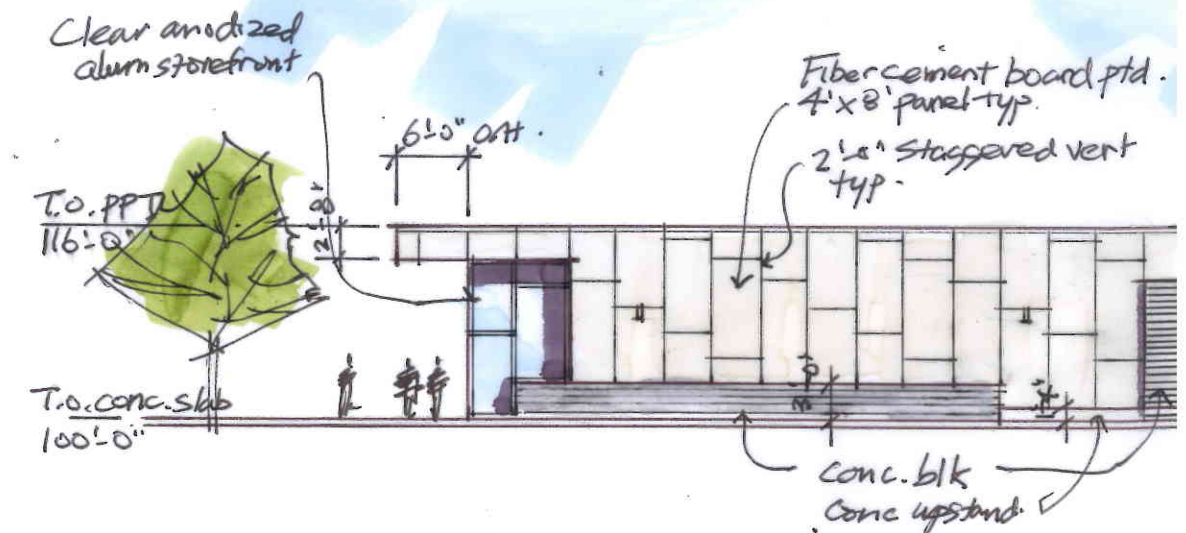

East Elevation - CRU - Spruce
Scale: 1/16" = 1'-0" 1995 8 Feb 11